



Estratto Zonizzazione 2010-11 e Vincoli PRG Comune di Jesolo  
 sito internet:<http://sit.jesolo.it/home/?q=cartografia>



Estratto PAT Comune di Jesolo  
 sito internet:<http://sit.jesolo.it/home/?q=cartografia>

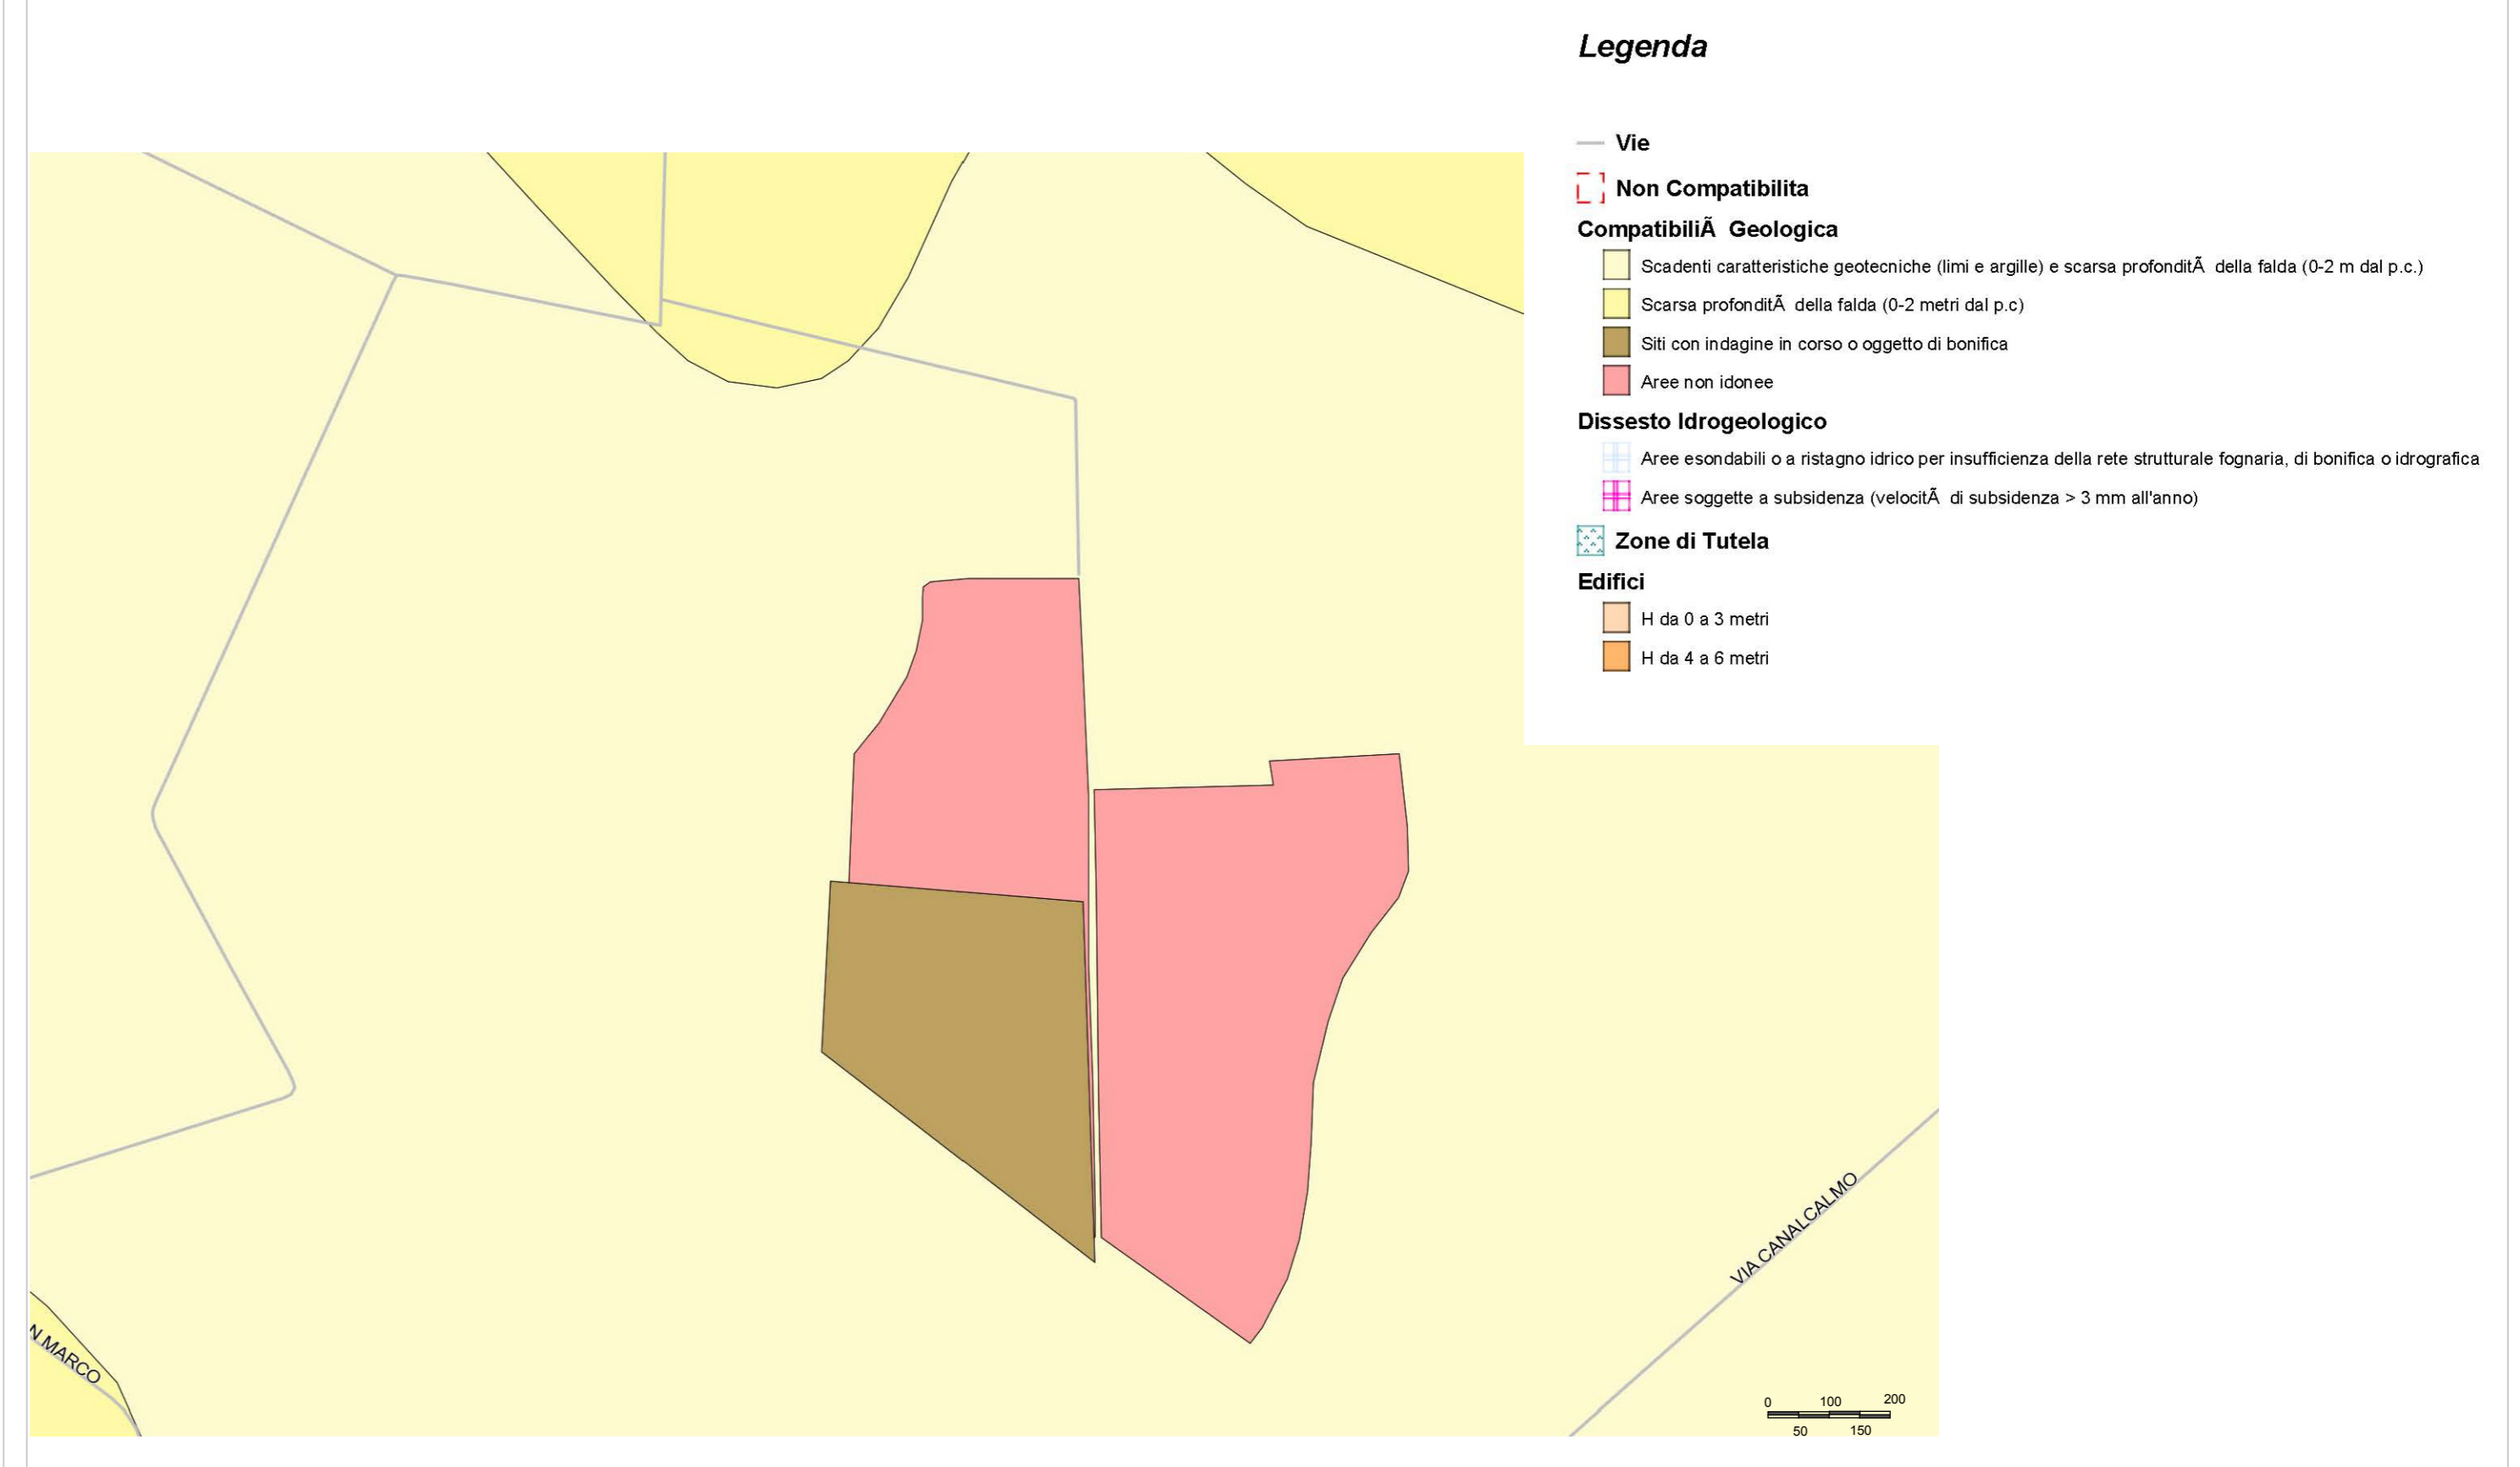

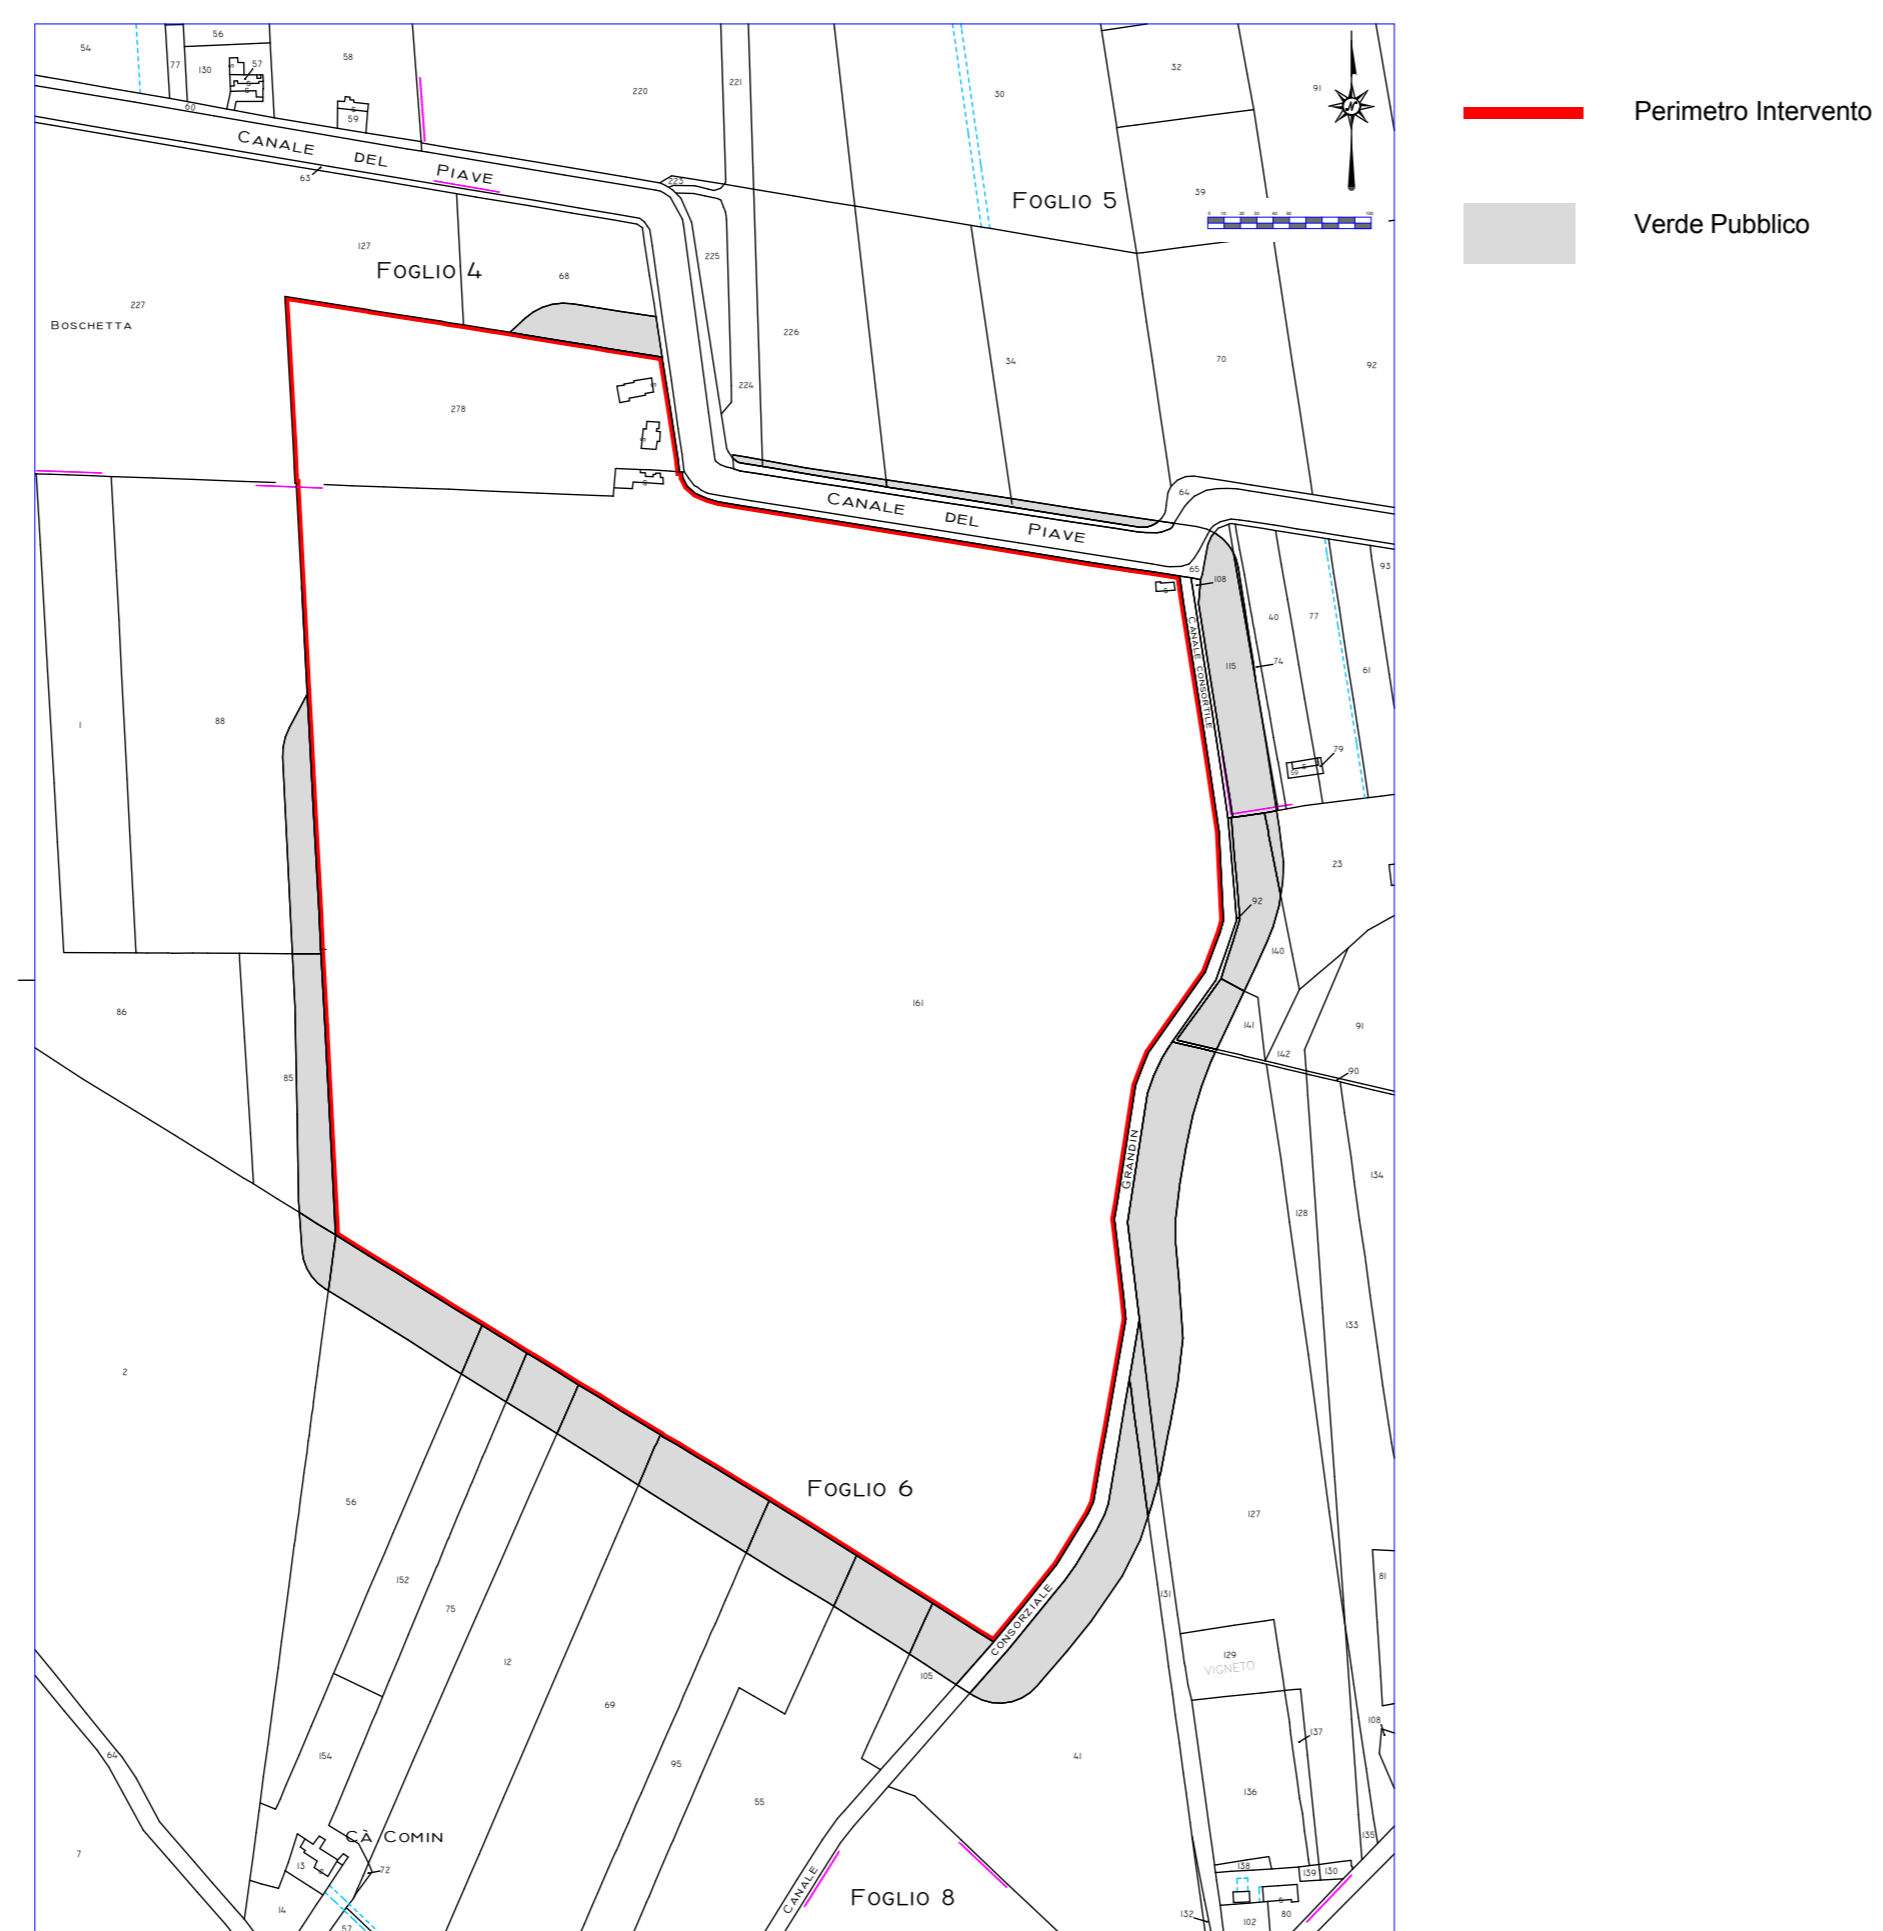

ALISEA spa




CITTA' METROPOLITANA DI VENEZIA    COMUNE DI JESOLO

Opere di messa in sicurezza, completamento, riprofilatura e compensazione ambientale della discarica di Piave Nuovo a Jesolo

**PROGETTO DEFINITIVO**

PROGETTAZIONE



Dott. Ing. **Samuele Colombo**  
 Ordine degli Ingegneri della Provincia di Venezia n. 3012

Service Tecnico  
**Insula**

VERITAS S.p.A.  
 Santa Croce, 489  
 30135 Venezia (VE) - Italy  
 info@gruppovertas.it  
 www.gruppovertas.it

Tav.	02    PIANIFICAZIONE TERRITORIALE			Il Legale Rappresentante della Ditta Proponente	
Scala 1 :					
00	REVISIONE	DATA	EMISSIONE	L.B.	S.C.
		GENNAIO 2018			
			MOTIVO	ESEGUITO	CONTROLLATO
			APPROVATO		