

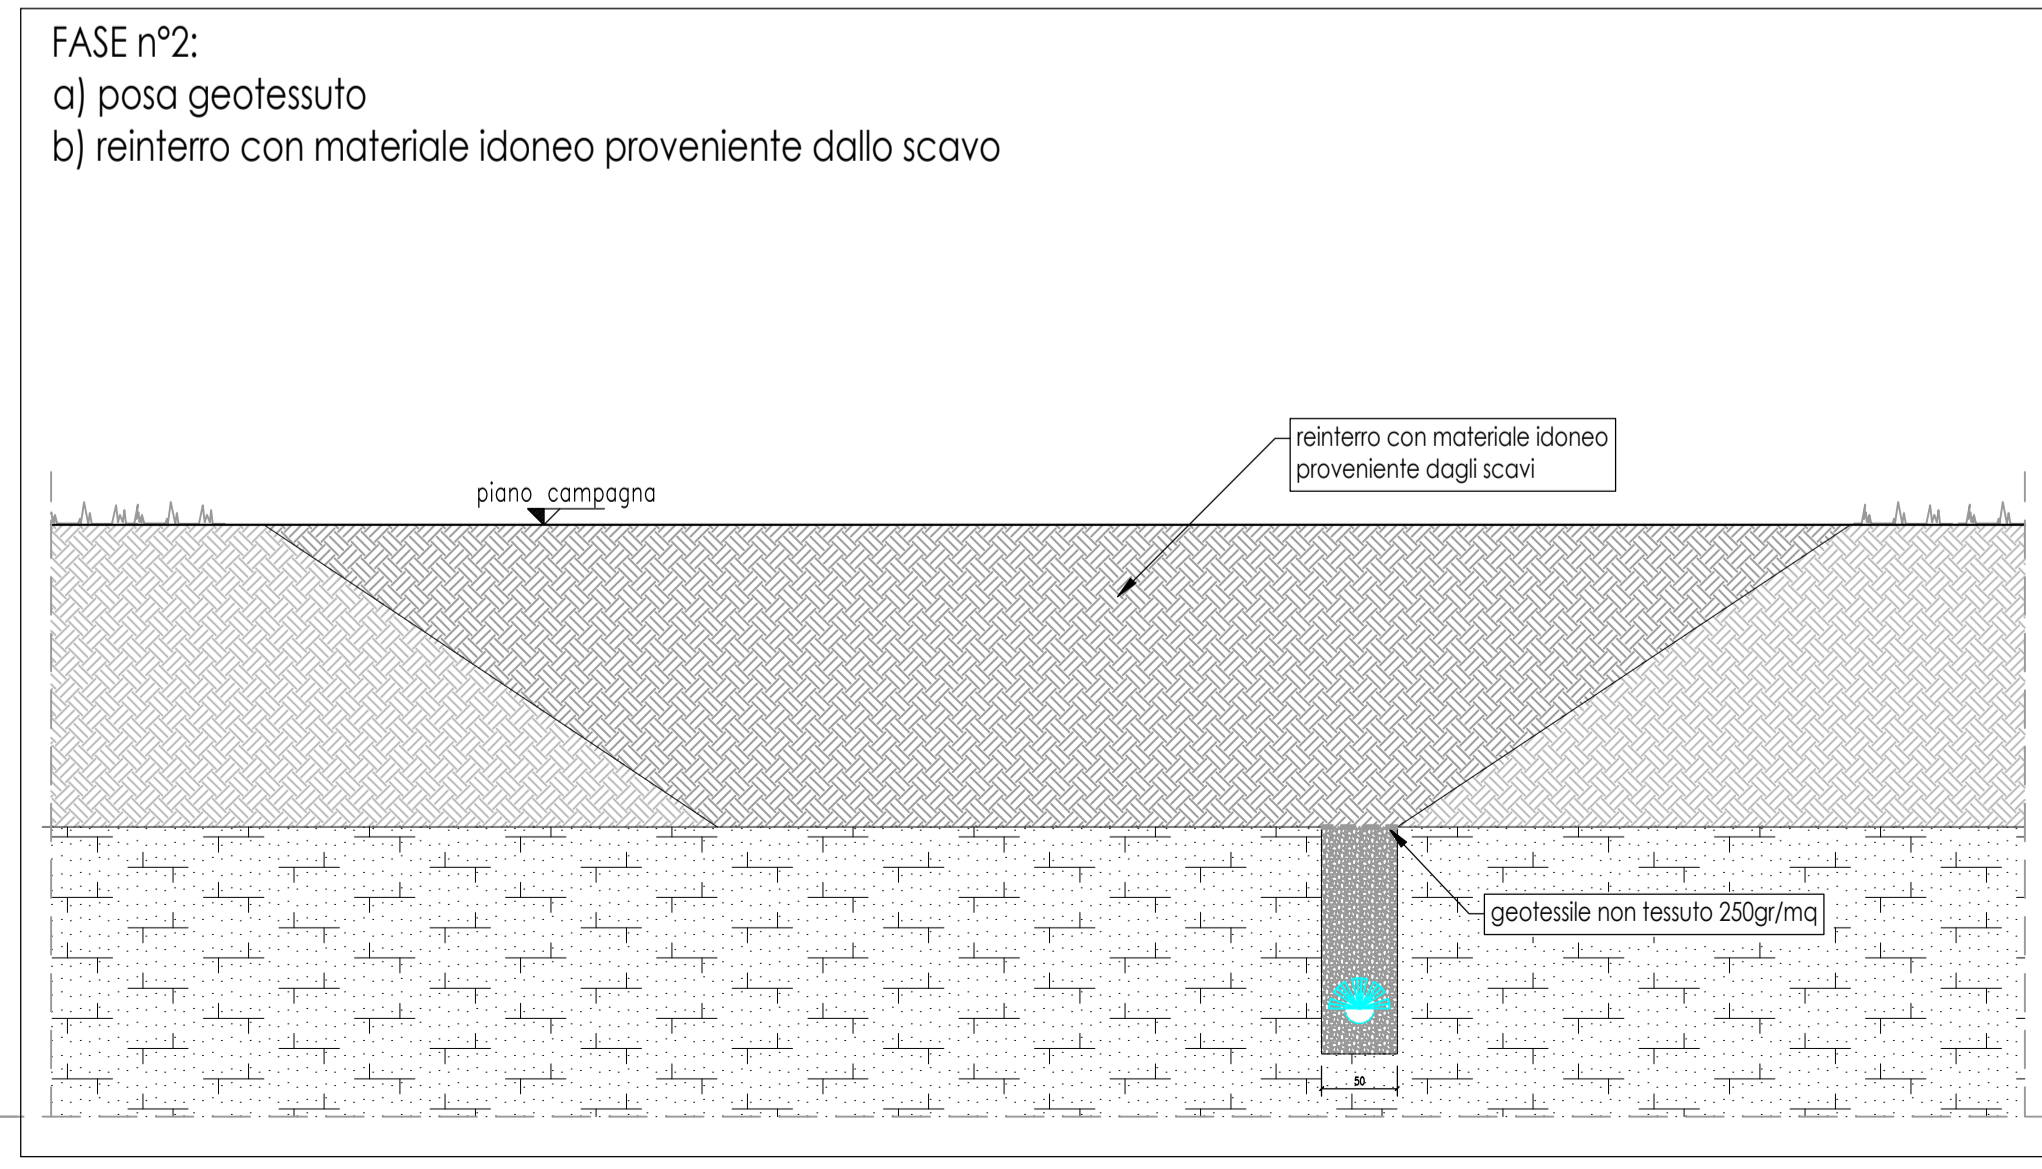


PARTICOLARE NUOVE TRINCEE DRENANTI PERCOLATO SU VECCHIA DISCARICA scala 1:50

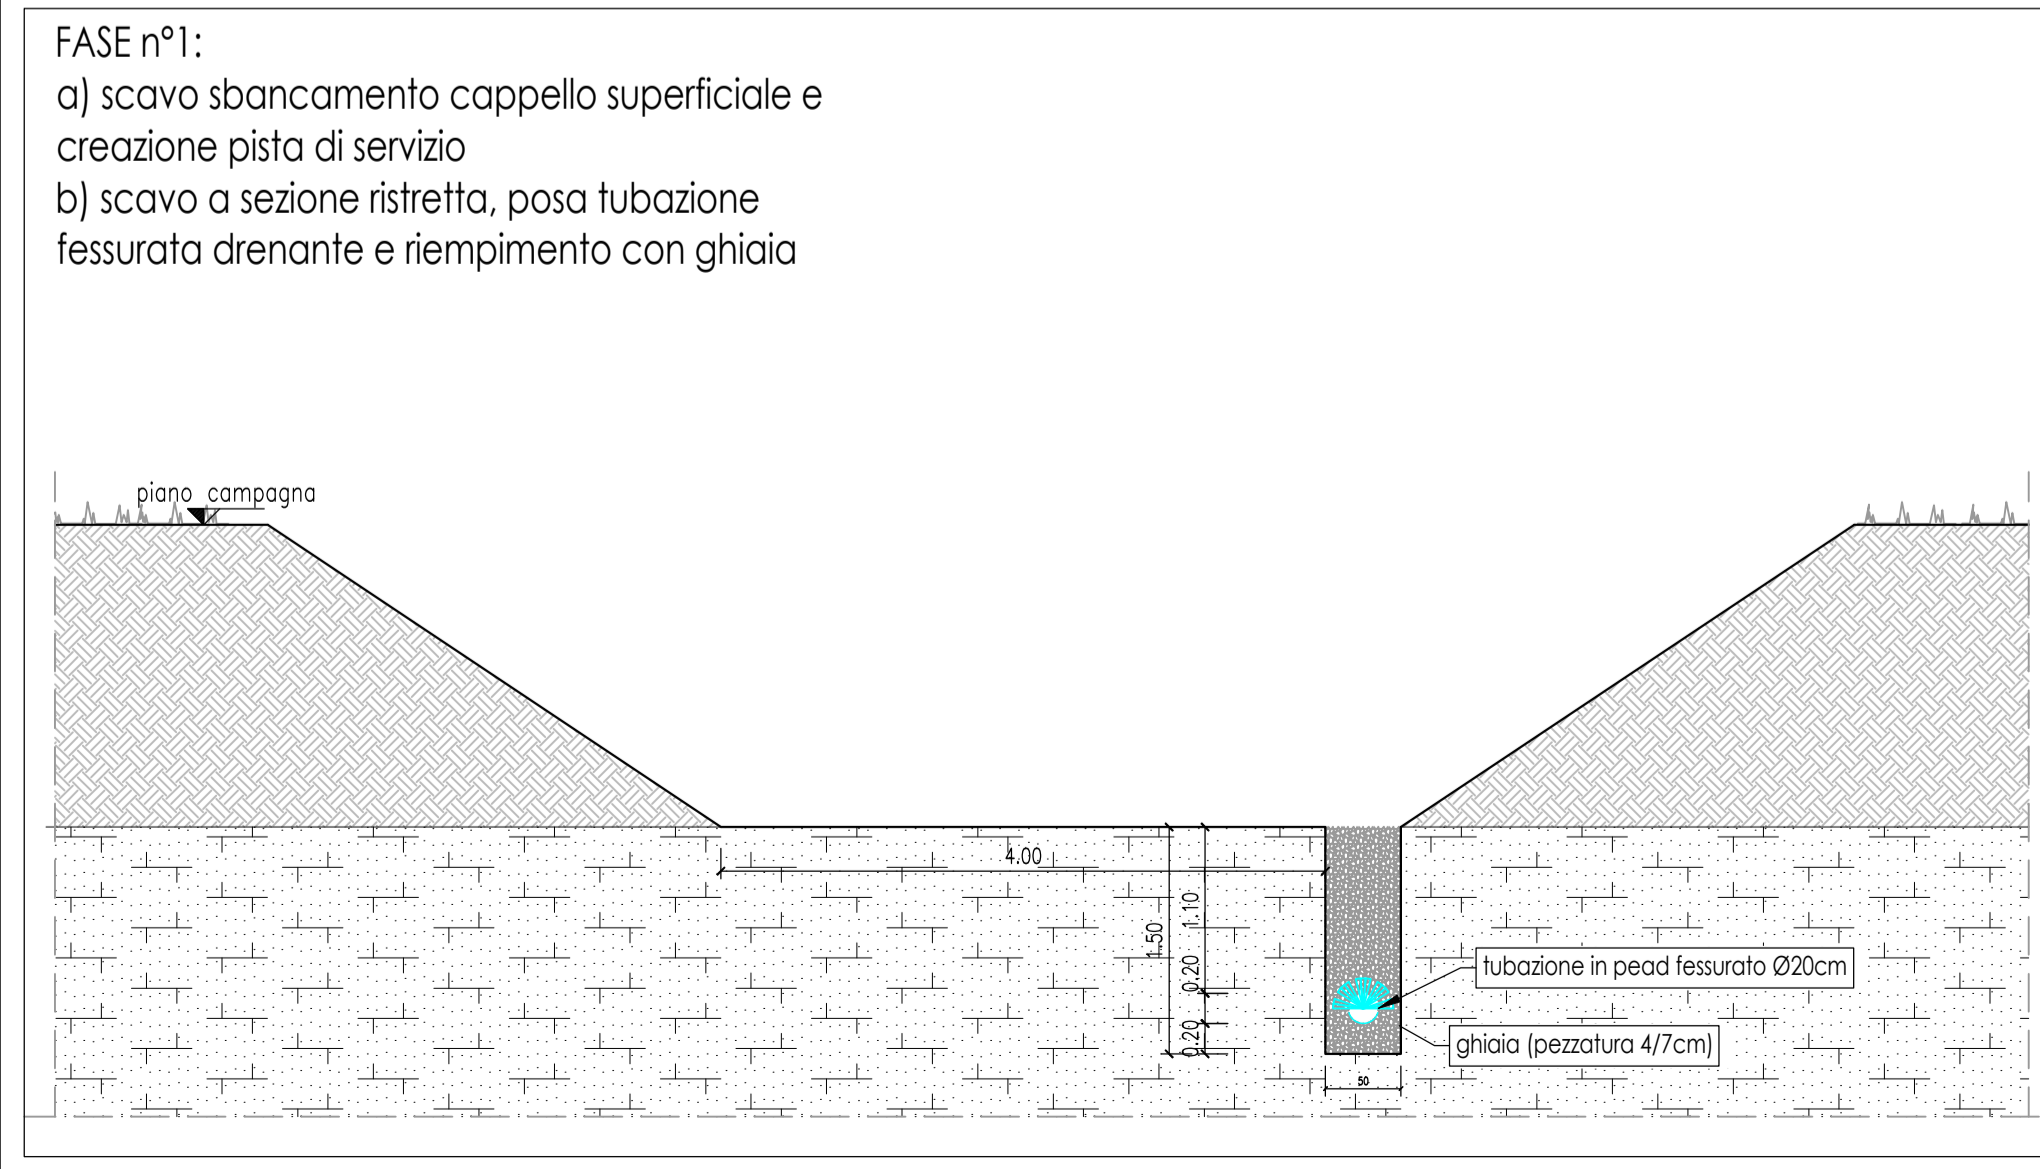

SEZIONE TIPOLOGICA POZZO PERCOLATO SU DISCARICA ESISTENTE scala 1:50

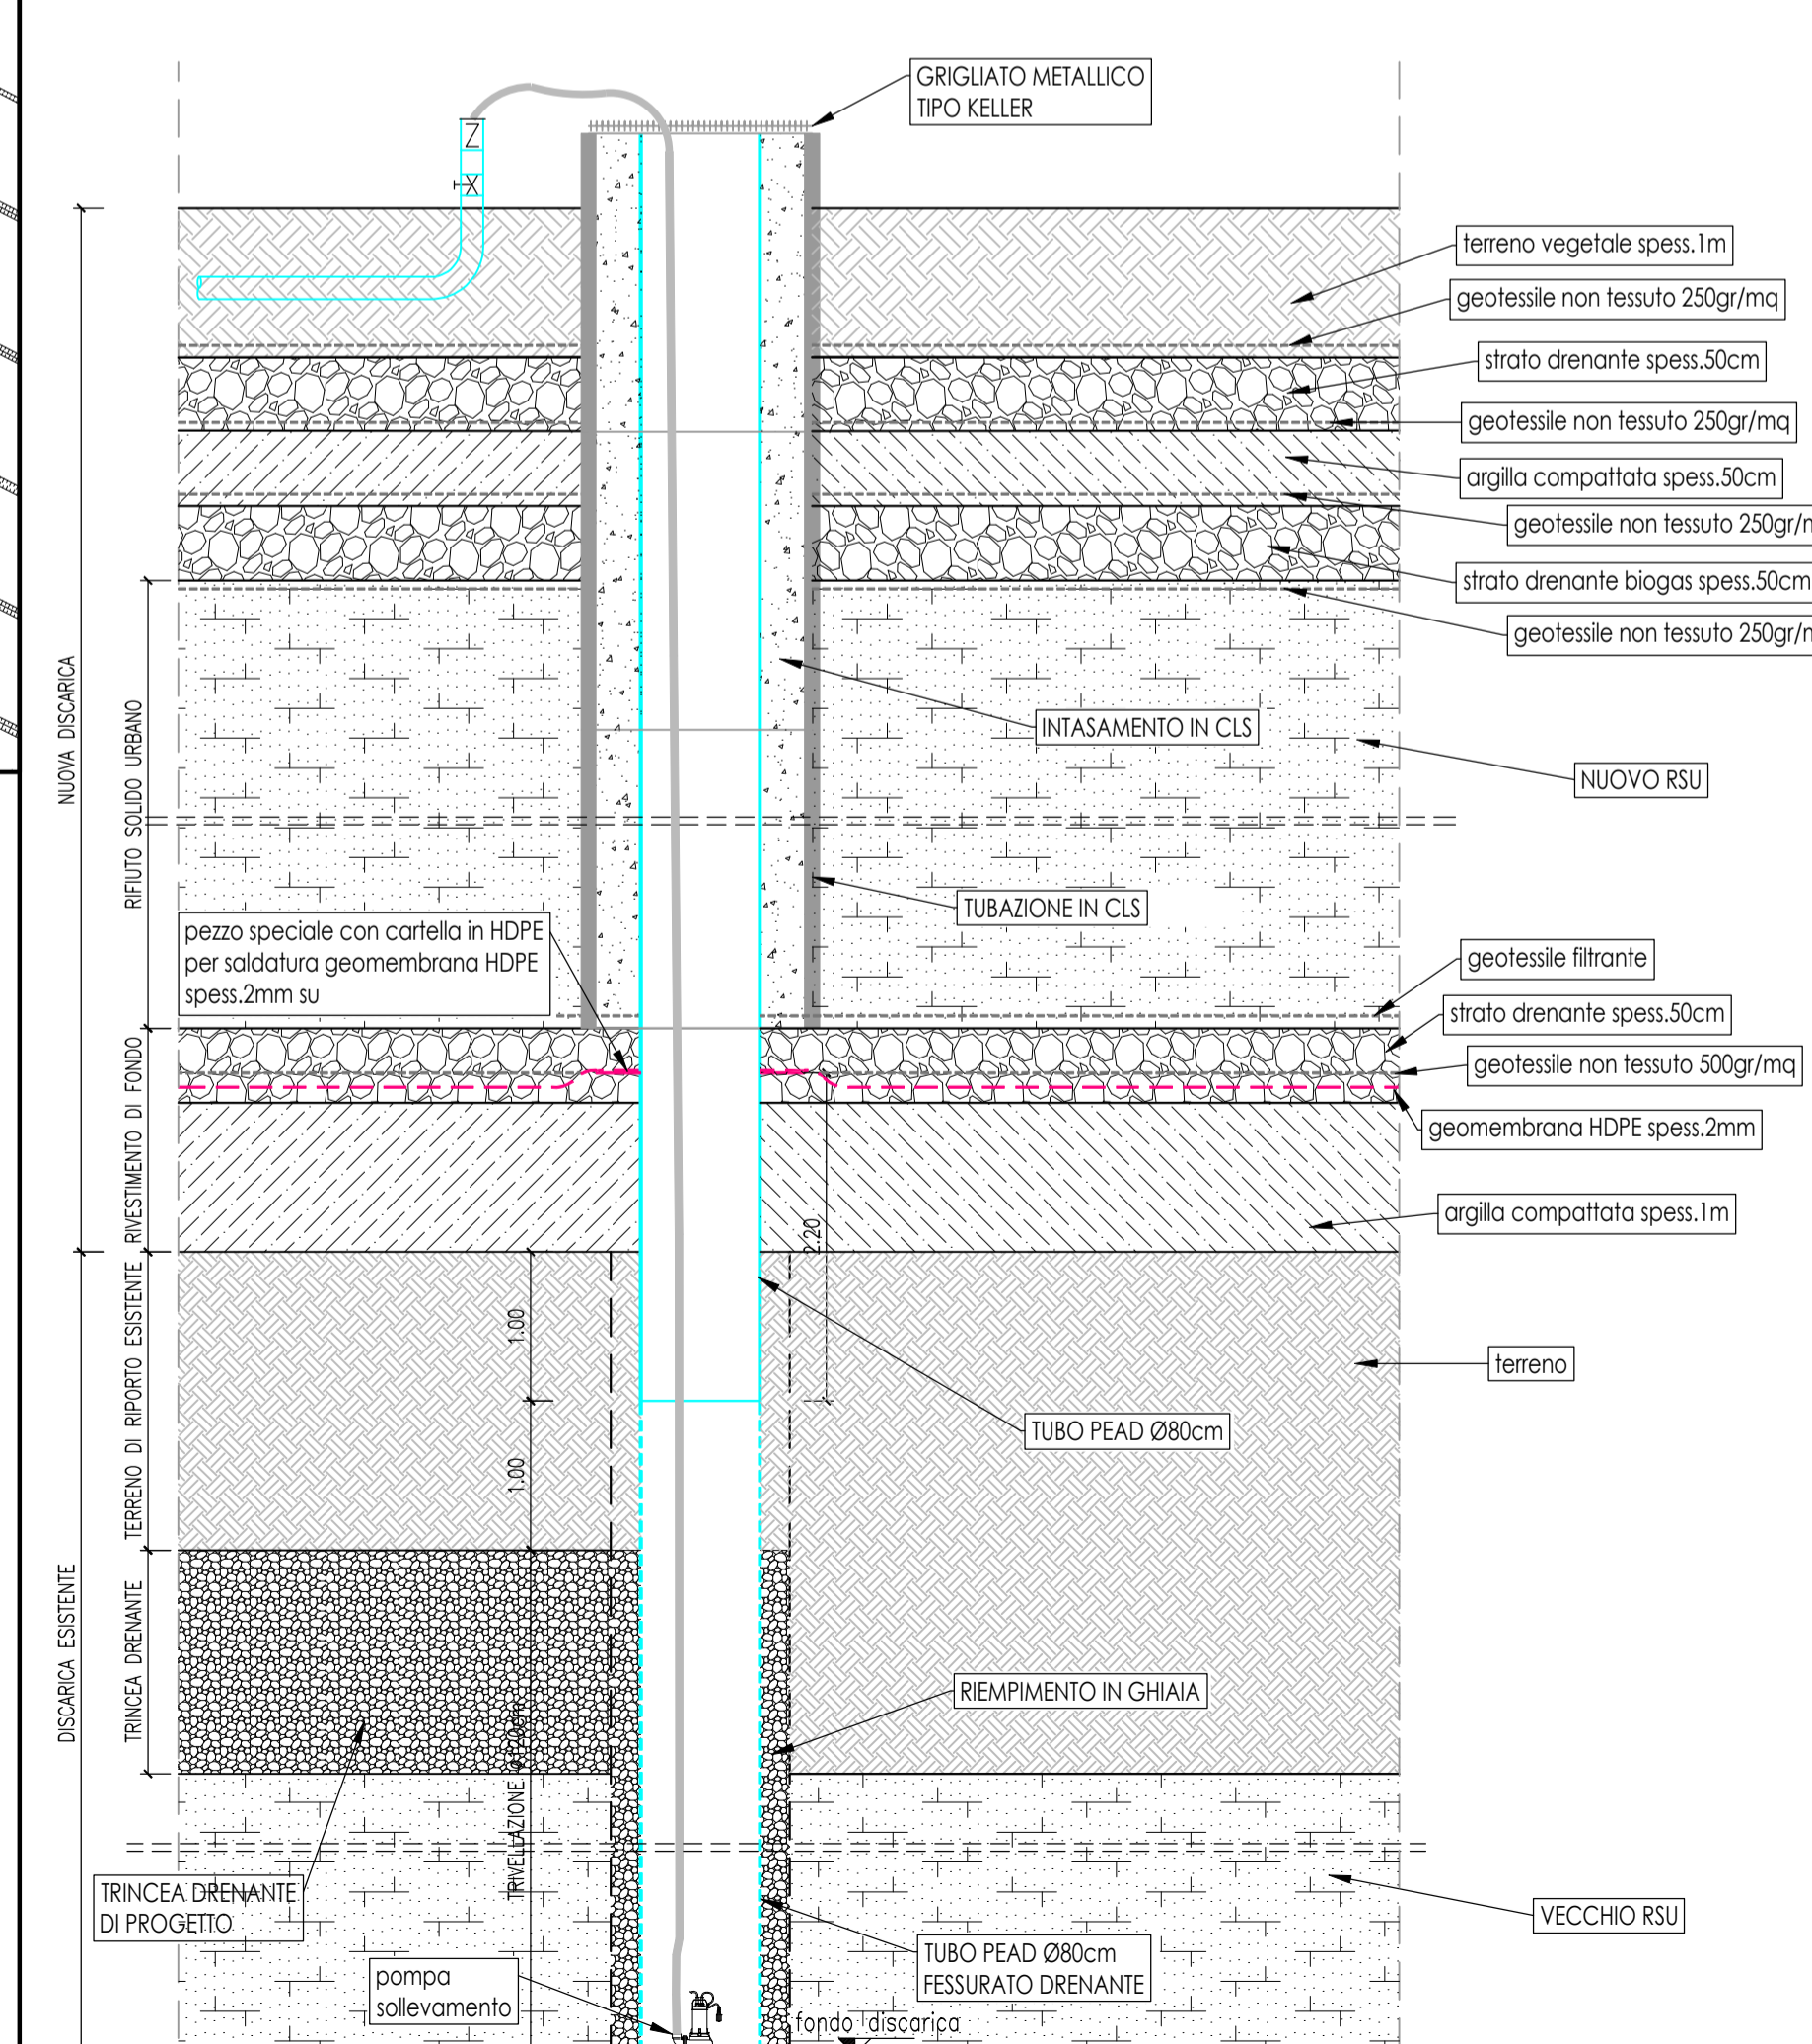

ALISEA spa



CITTA' METROPOLITANA DI VENEZIA



COMUNE DI JESOLO

Opere di messa in sicurezza, completamento, riprofilatura e compensazione ambientale della discarica di Piave Nuovo a Jesolo

PROGETTO DEFINITIVO



VERITAS S.p.A.
 Salaria Croce, 489 - 30135 Venezia (VE)
 info@gruppovertas.it
 www.gruppovertas.it

Dott. Ing. **Samuele Colombo**
 Ordine degli Ingegneri della Provincia di Venezia n. 3012

Service Tecnico
Insula

Tav.
04

PLANIMETRIA RETE DI CAPTAZIONE VECCHIA DISCARICA:
 PLANIMETRIA E SEZIONE TRINCEA

Il Legale Rappresentante della Ditta Proponente

Scala 1 :1500-50

| REVISIONE | DATA | EMISSIONE | MOTIVO | G.V. | L.B. | S.C. |
|-----------|--------------|-----------|--------|------|------|------|
| 00 | GENNAIO 2018 | EMISSIONE | | | | |